


AMPLIACIÓN SALA BOMBAS

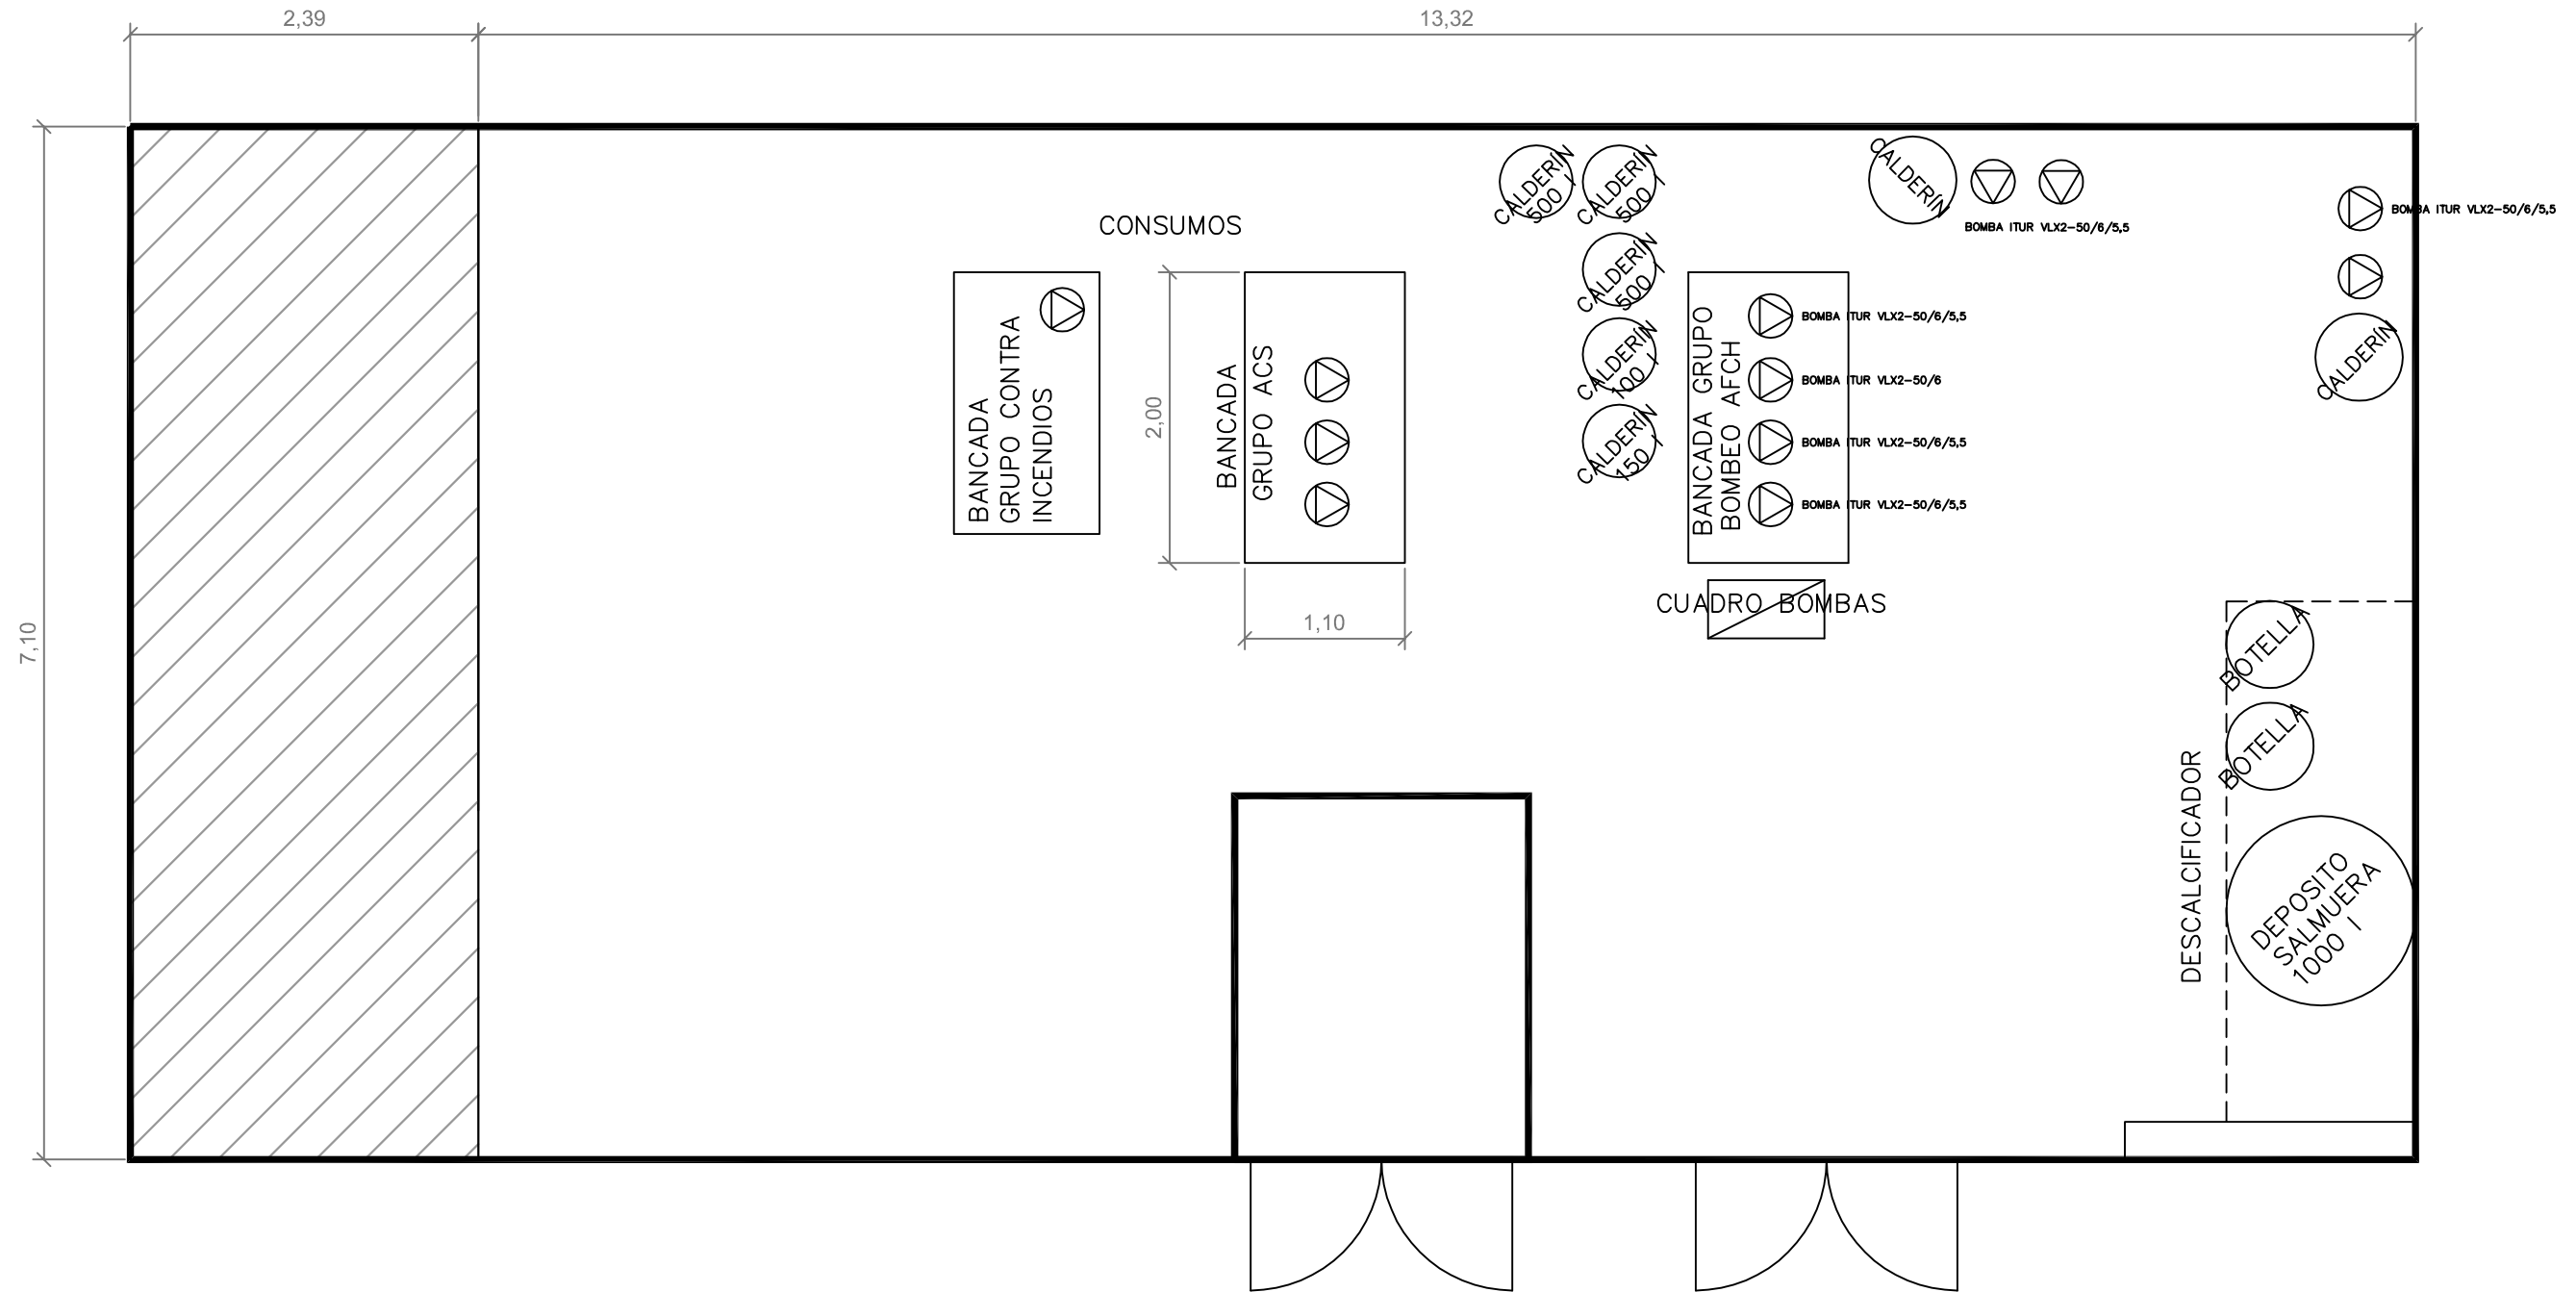

PROYECTO	REMODELACIÓN DE LAS DEPENDENCIAS TECNICAS DE ACUMULACIÓN Y GRUPOS DE PRESIÓN DE ACS Y AFCH DEL HOSPITAL PROVINCIAL DE CASTELLÓN	PLANO	FORMATO
PETICIONARIO	CONSORCIO HOSPITALARIO PROVINCIAL DE CASTELLÓN	EP01	A3
SITUACIÓN	C/ DOCTOR CLARA, Nº 19-PLAZA PADRE JOFRE	FIRMADO	
ESCALA	1:50	PLANO	SALA TECNICA
FECHA	JULIO 2010	ESPACIO DISPONIBLE PROPUESTO	